


REFERENCIAS

- (A) Reparacion en H°A°, calidad H-21 (+ junta de dilatacion)
- (B) BASE DE MATERIAL CALCAREO - Espesor : 0.15m finales compactados
- (C) Reparacion en H°S° - calidad H-21 (+ junta de dilatacion), contemplando la terminacion final existente de la vereda

LINEA MUNICIPAL

EJE DE SIMETRIA CALZADA

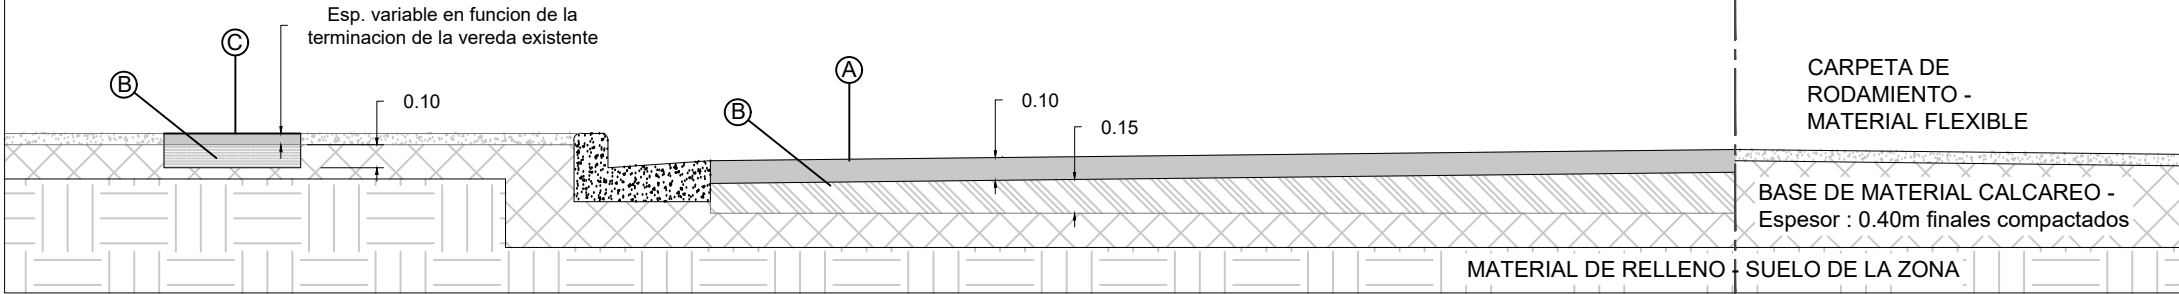

CARPETA DE RODAMIENTO - MATERIAL FLEXIBLE

BASE DE MATERIAL CALCAREO - Espesor : 0.40m finales compactados

MATERIAL DE RELLENO SUELO DE LA ZONA

VISTA EN CORTE

LINEA MUNICIPAL

CORDON CUNETA

VEREDA PEATONAL

MEDIA CALZADA - CALLE DE PAVIMENTO FLEXIBLE

Junta de dilatacion en todo el perimetro de la reparacion (poliestireno expandido - e:19mm a 25mm, + emulsion asfaltica)

REPARACION EN H°S° - CALIDAD H-21 (+ junta de dilatacion)

EJE DE SIMETRIA - CALZADA

Espesor y terminacion: Variable en funcion de la terminacion de la vereda existente

REPARACION EN H°A° - CALIDAD H-21 con incorporacion de malla Q188
Espesor: 0.10m finales compactados

VISTA EN PLANTA